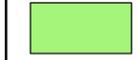


Légende

-  Limite de la MRC
-  Limite municipale
-  Limite de lot
-  Réseau routier

Secteur PIIA

-  Secteur PIIA

1:15 000

Municipalité : **Saint-Calixte**

Titre du plan : **Zone PIIA de Saint-Calixte**

Plan no. : 1 de 3 Date : 2024-12-09


Dessiné par : J. Tremblay
Approuvé par : P. Goupil

Sources :
 - Zonage Secteur PIIA, MRC de Montcalm (PIIA_63055_2024)
 - Matrice, MRC de Montcalm (2024-09-05)
 - AQ Réseau
 - Orthophotographie aérienne 2024, © Région de Lanaudière


NAD 83, MTM 8 Nom de fichier : C-24-109-63055-1

**Service de l'aménagement
et de l'environnement**



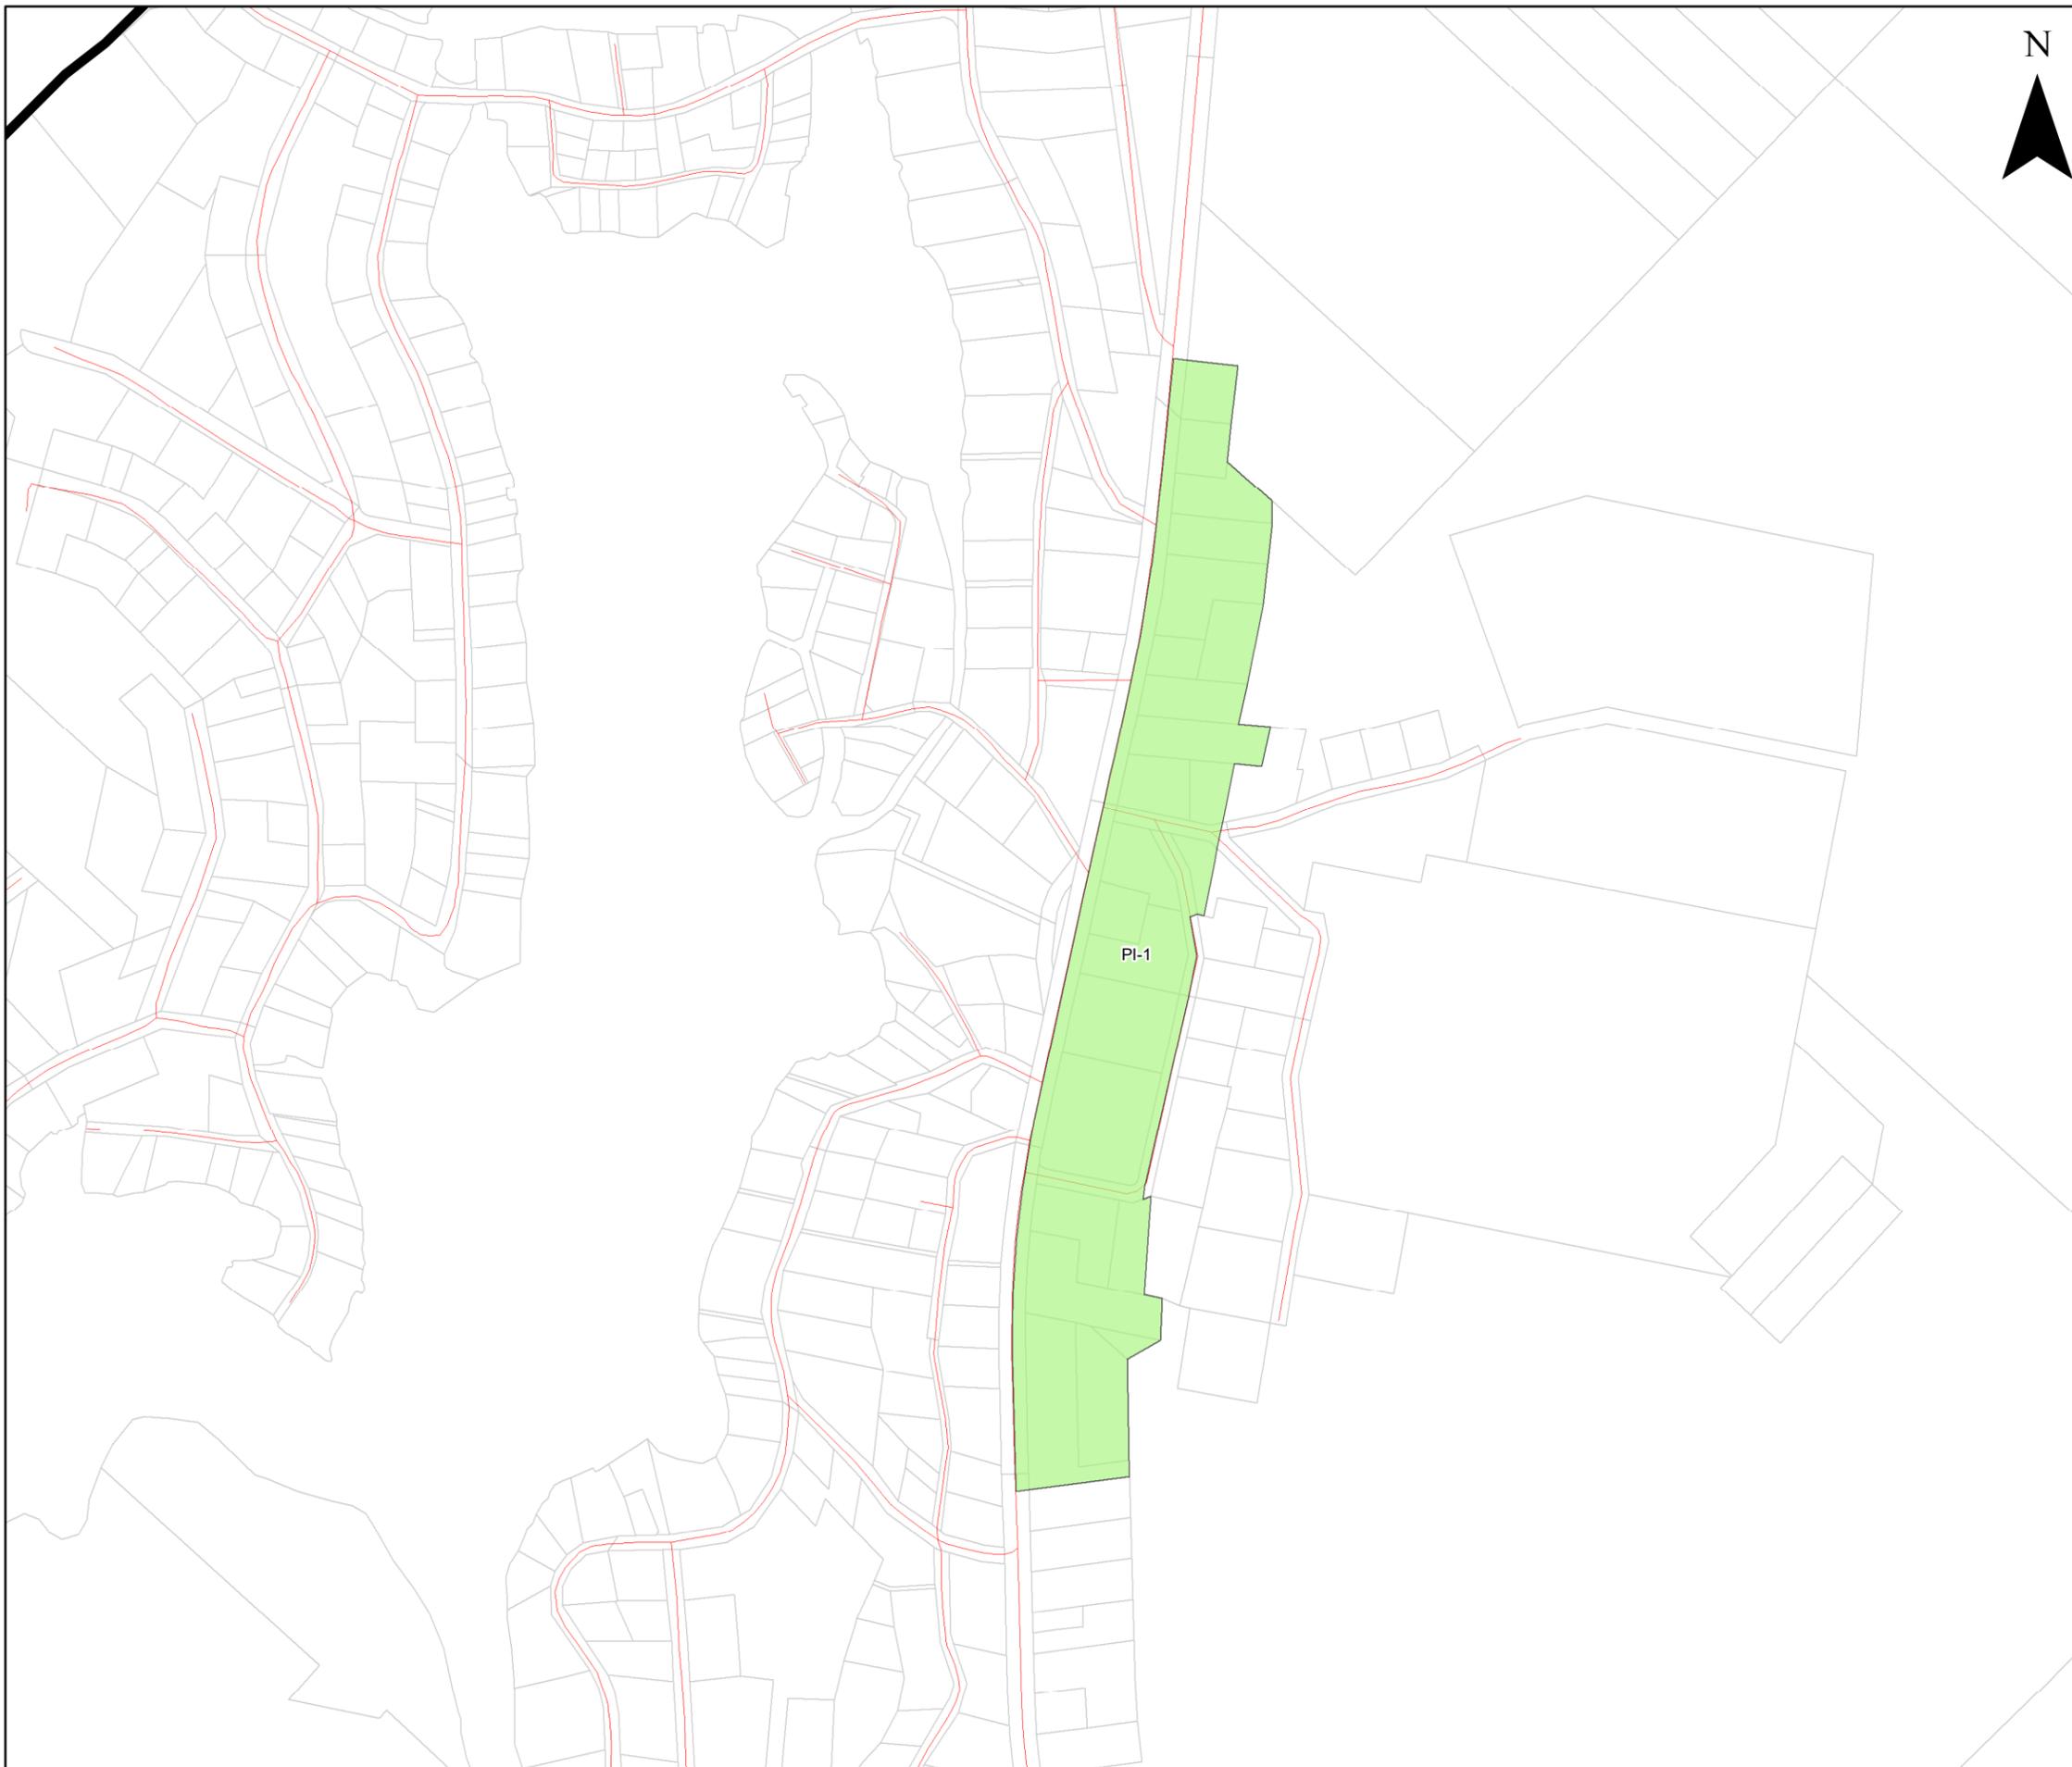

Légende

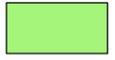-  Limite de la MRC
-  Limite municipale
-  Limite de lot
-  Réseau routier
- Secteur PIIA**
-  Secteur PIIA

1:5 000

Municipalité : **Saint-Calixte**

Titre du plan : **Zone PIIA de Saint-Calixte**

Plan no. : 3 de 3 Date : 2024-12-09


Dessiné par : J. Tremblay
Approuvé par : P. Goupil

Sources :
 - Zonage Secteur PIIA, MRC de Montcalm (PIIA_63055_2024)
 - Matrice, MRC de Montcalm (2024-09-05)
 - AQ Réseau
 - Orthophotographie aérienne 2024, © Région de Lanaudière


NAD 83, MTM 8 Nom de fichier : C-24-109-63055-3

**Service de l'aménagement
et de l'environnement**



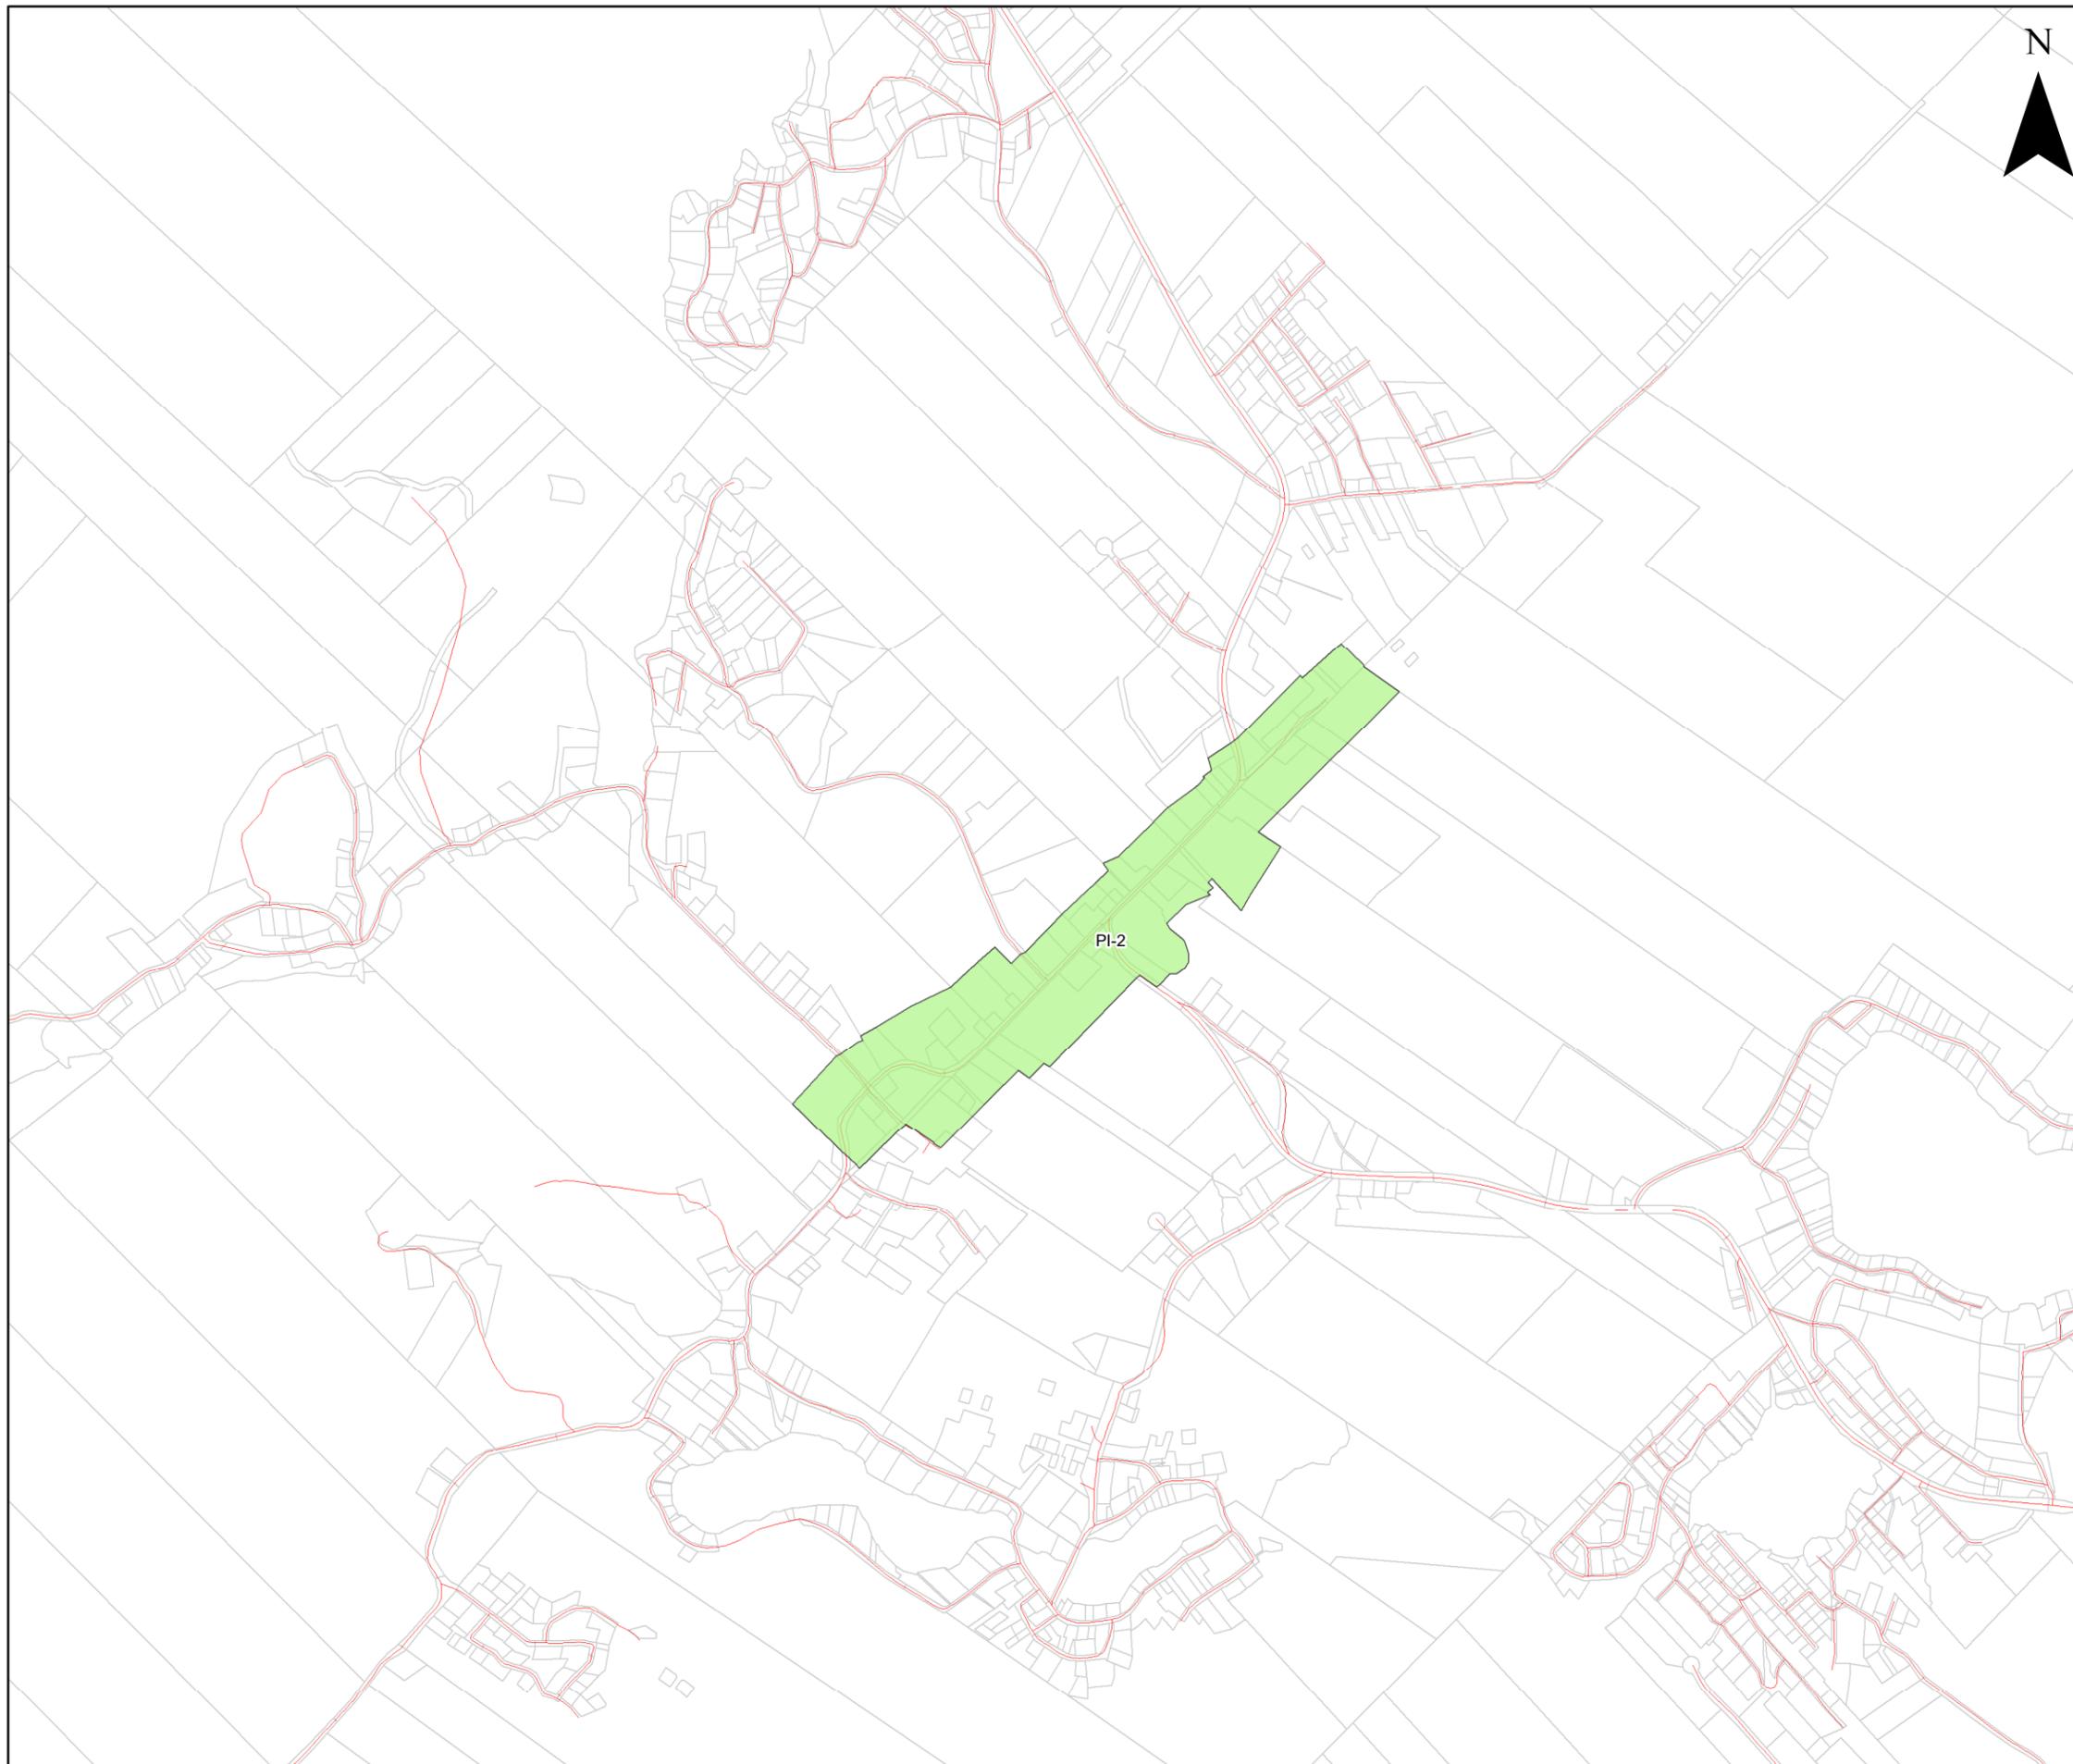

Légende

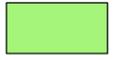-  Limite de la MRC
-  Limite municipale
-  Limite de lot
-  Réseau routier
- Secteur PIIA**
-  Secteur PIIA

1:15 000

| | |
|--|-----------------------------------|
| Municipalité : Saint-Calixte | |
| Titre du plan : Zone PIIA de Saint-Calixte | |
| Plan no. : 2 de 3 | Date : 2024-12-09 |
| Dessiné par : J. Tremblay Approuvé par : P. Goupil | |
| Sources : - Zonage Secteur PIIA, MRC de Montcalm (PIIA_63055_2024) - Matrice, MRC de Montcalm (2024-09-05) - AQ Réseau - Orthophotographie aérienne 2024, © Région de Lanaudière | |
| NAD 83, MTM 8 | Nom de fichier : C-24-109-63055-2 |

**Service de l'aménagement
et de l'environnement**

